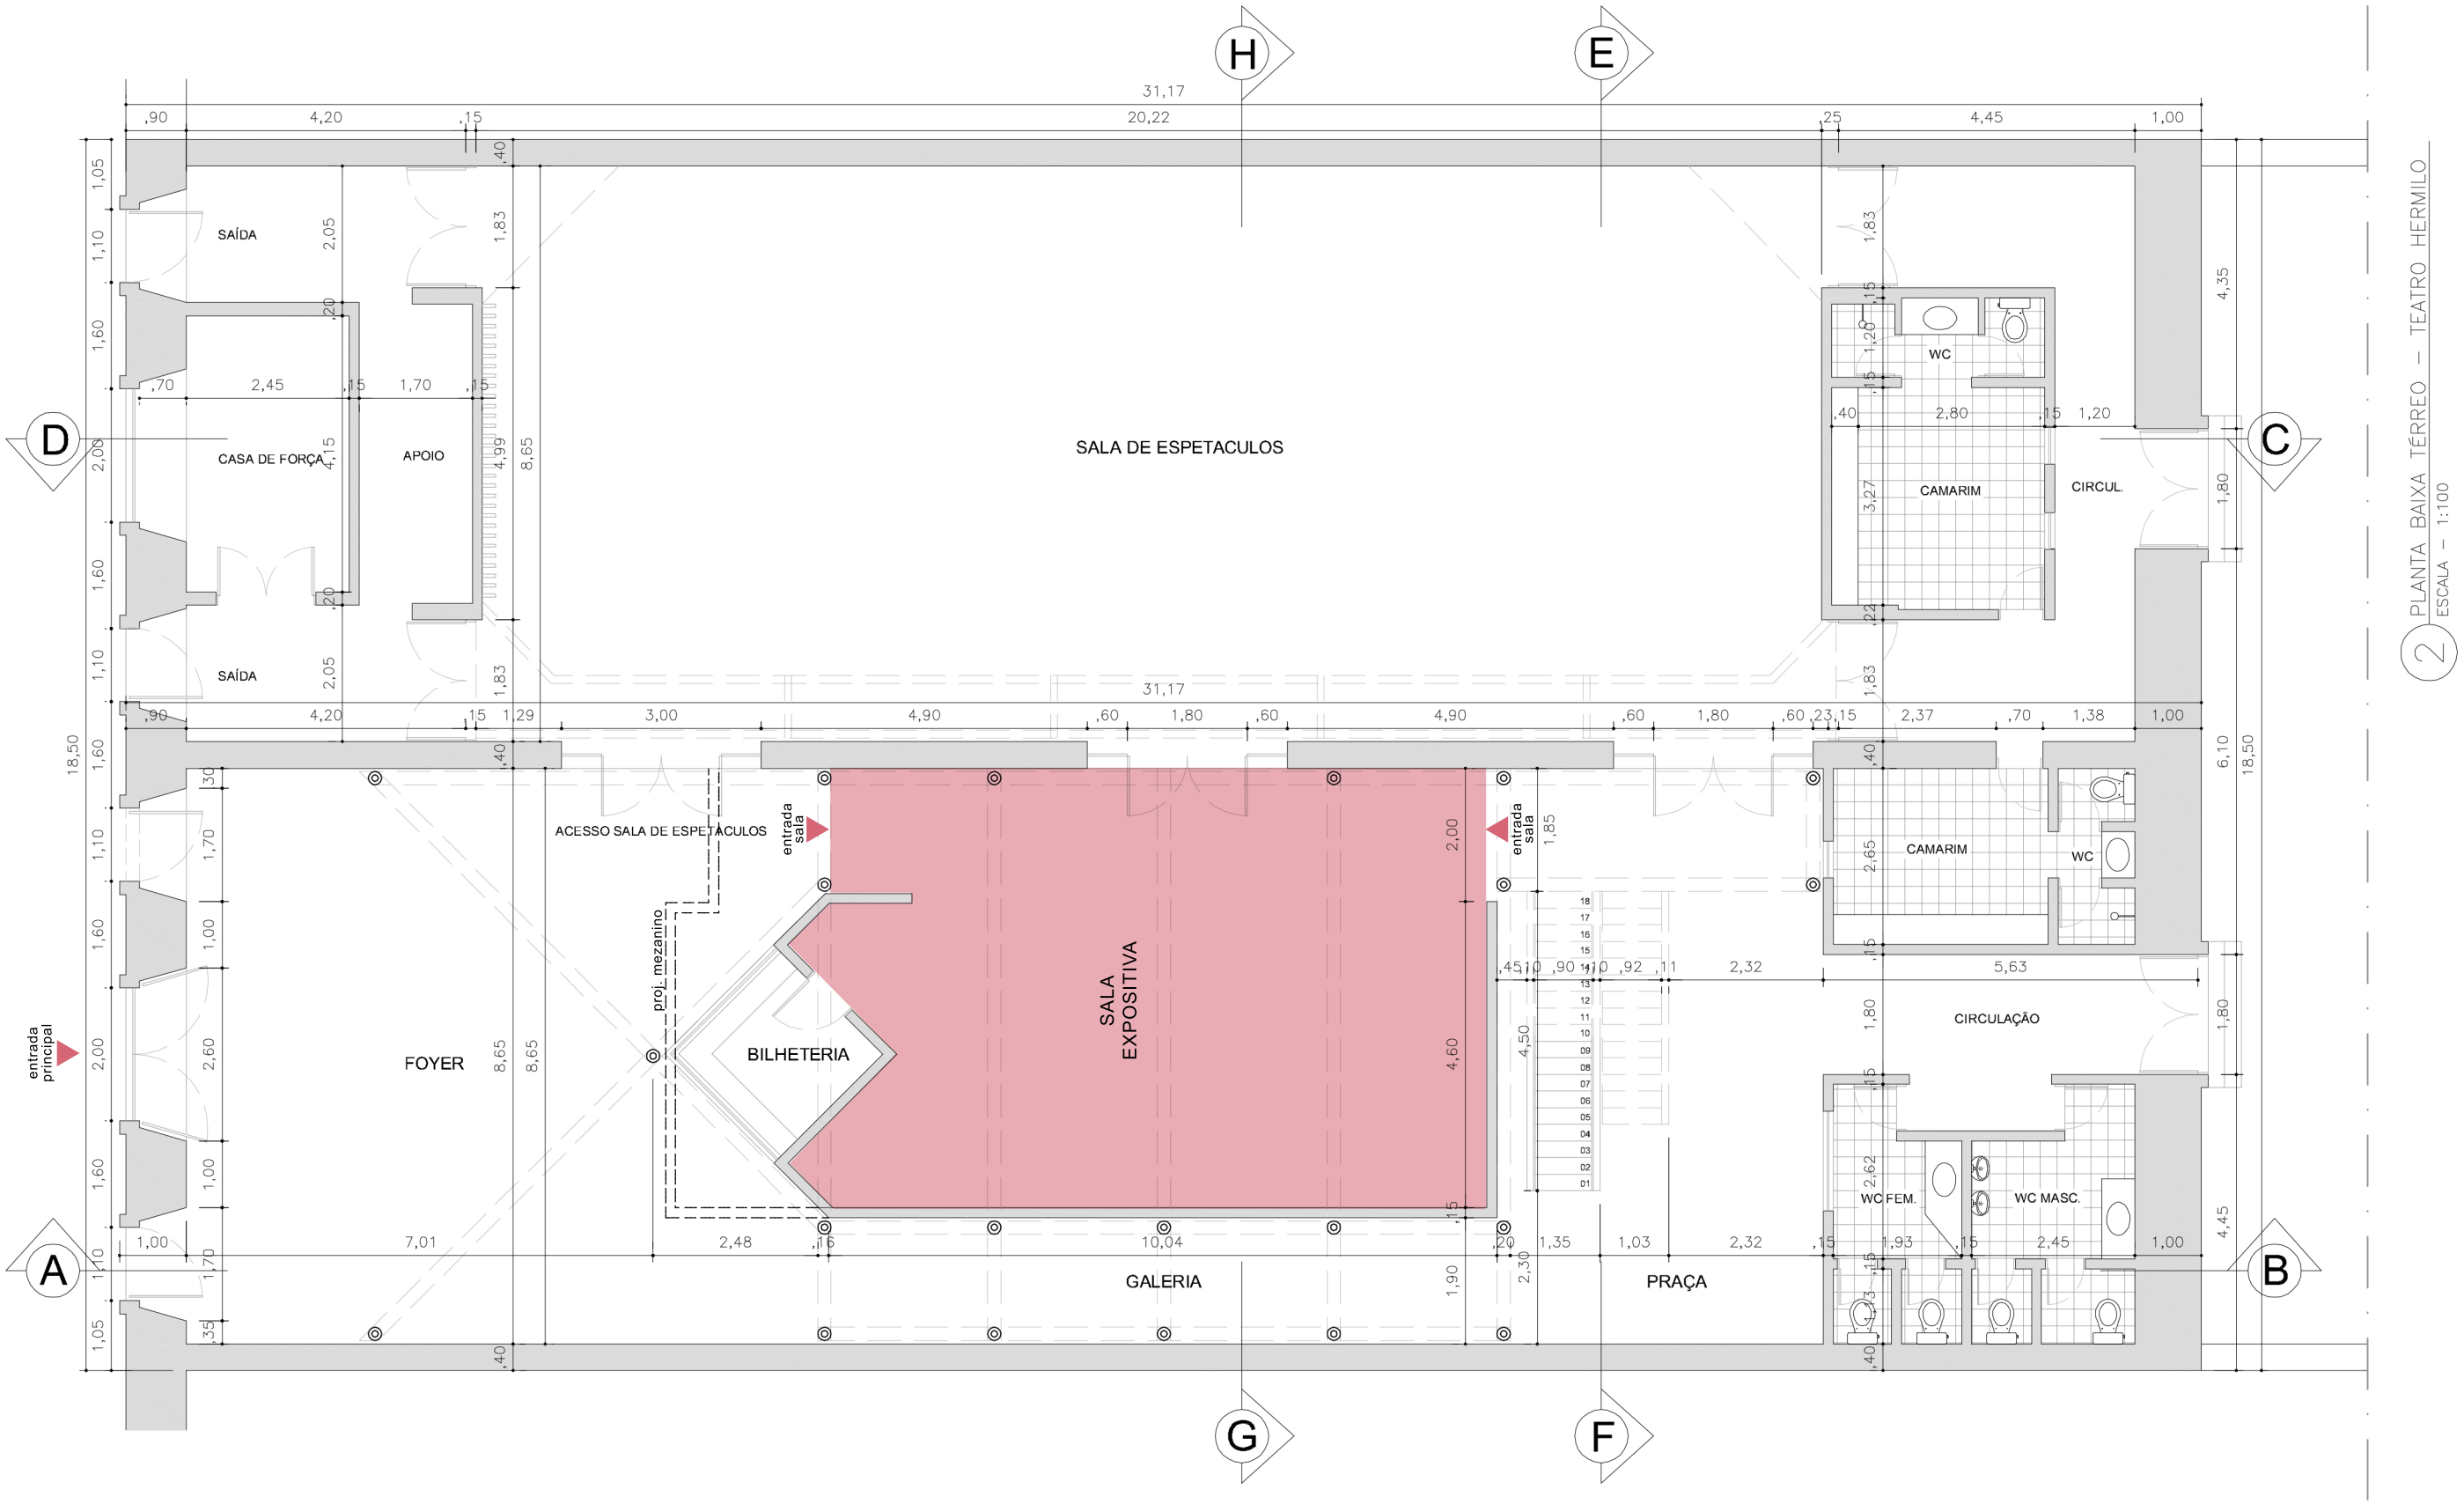

OBS.: CONFERIR TODAS AS COTAS NO LOCAL.

PREFEITURA DO RECIFE
FUNDAÇÃO DE CULTURA CIDADE DO RECIFE - FCCR
GERÊNCIA GERAL DE ARQUITETURA E ENGENHARIA
AV. CAIS DO APOLO, Nº 925 - 15º ANDAR - FONE: (81)3355-8200 - BAIRRO DO RECIFE - RECIFE/PE

FISCALIZAÇÃO TÉCNICA: ELYNA FABIANE S. DE ARAÚJO SVEDESE

ARQUITETOS COLABORADORES: LAMARTTINY SOARES / CAU - 166832-3; ADJANEIDE SANTOS/ CAU: A-260339-0

PROPRIETÁRIO: FUNDAÇÃO DE CULTURA CIDADE DO RECIFE

CLIENTE: PREFEITURA DO RECIFE

TIPO: LEVANTAMENTO ARQUITETÔNICO

ESCALA DO DESENHO: 1:100

ENDEREÇO: CAIS DO APOLO, Nº 142 - BAIRRO DO RECIFE

RESPONSÁVEL PELA OBRA: RECIFE

DATA: 06/2022

RECOMENDAÇÕES:

APÓS O RECEBIMENTO DO PROJETO, DEVE-SE VERIFICAR TODOS OS REQUISITOS BÁSICOS PARA EXECUÇÃO DA OBRA, COMO:

- ASSINATURA DO RESPONSÁVEL PELO PROJETO
- ASSINATURA DO RESPONSÁVEL PELA OBRA
- DATA DO PROJETO

TABELA DE ÁREAS:

ÁREA DA COBERTA:	564,12 m²
ÁREA DO PAV. TÉRREO:	522,03 m²
ÁREA DO 1º PAVIMENTO:	275,43 m²
ÁREA DO 2º PAVIMENTO:	74,69 m²

PROJETO: **ARQUITETÔNICO**

ETAPA: **PROJETO BÁSICO**

REFERÊNCIA: **PLANTA BAIXA TÉRREO - TEATRO HERMILO**

ARQUIVO: TEATRO HERMILO_R.02

ARQ 02/07

AUTOR DO PROJETO: FABIANA RAMALHO CARNEIRO LEÃO/ CAU - A24913-0
GERENTE GERAL DE ARQUITETURA E ENGENHARIA

COORDENAÇÃO TÉCNICA: CIRO JOSÉ MARQUES SILVA
GERENTE DE INFRAESTRURURA E ORÇAMENTAÇÃO

ISO A3
297x420